

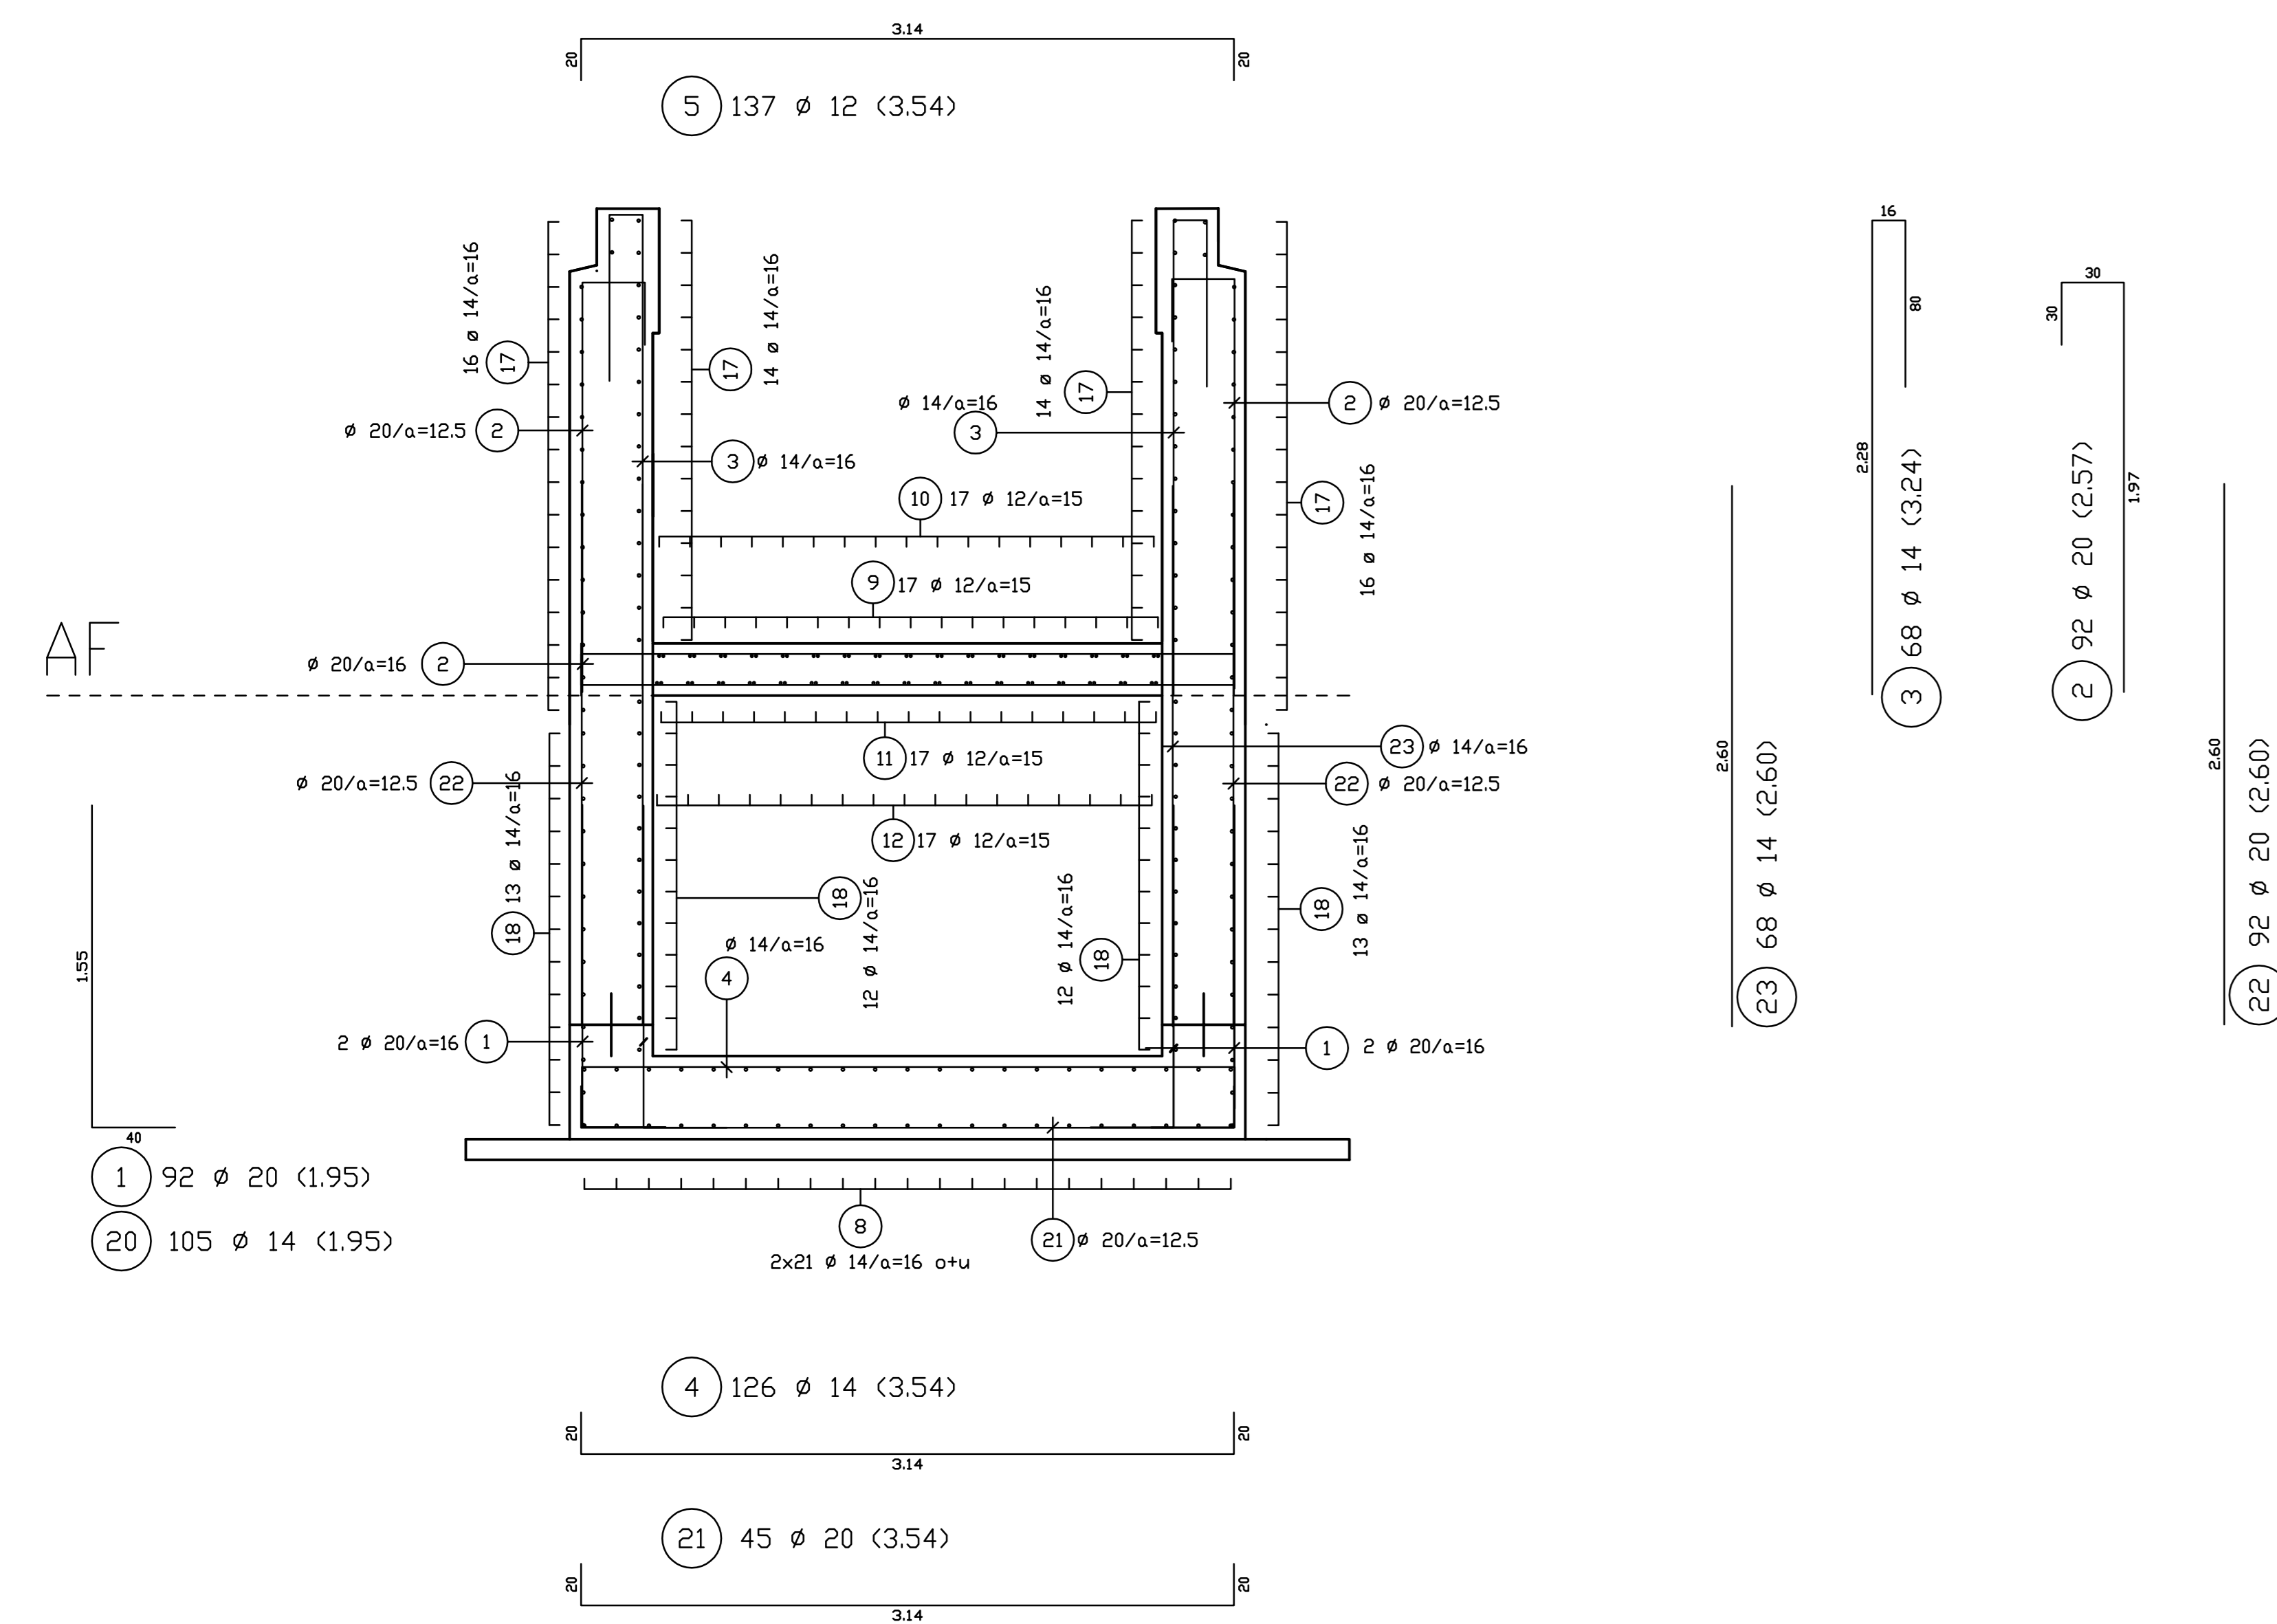


Längsschnitt II - II M = 1:25


Querschnitt A - A M = 1:25

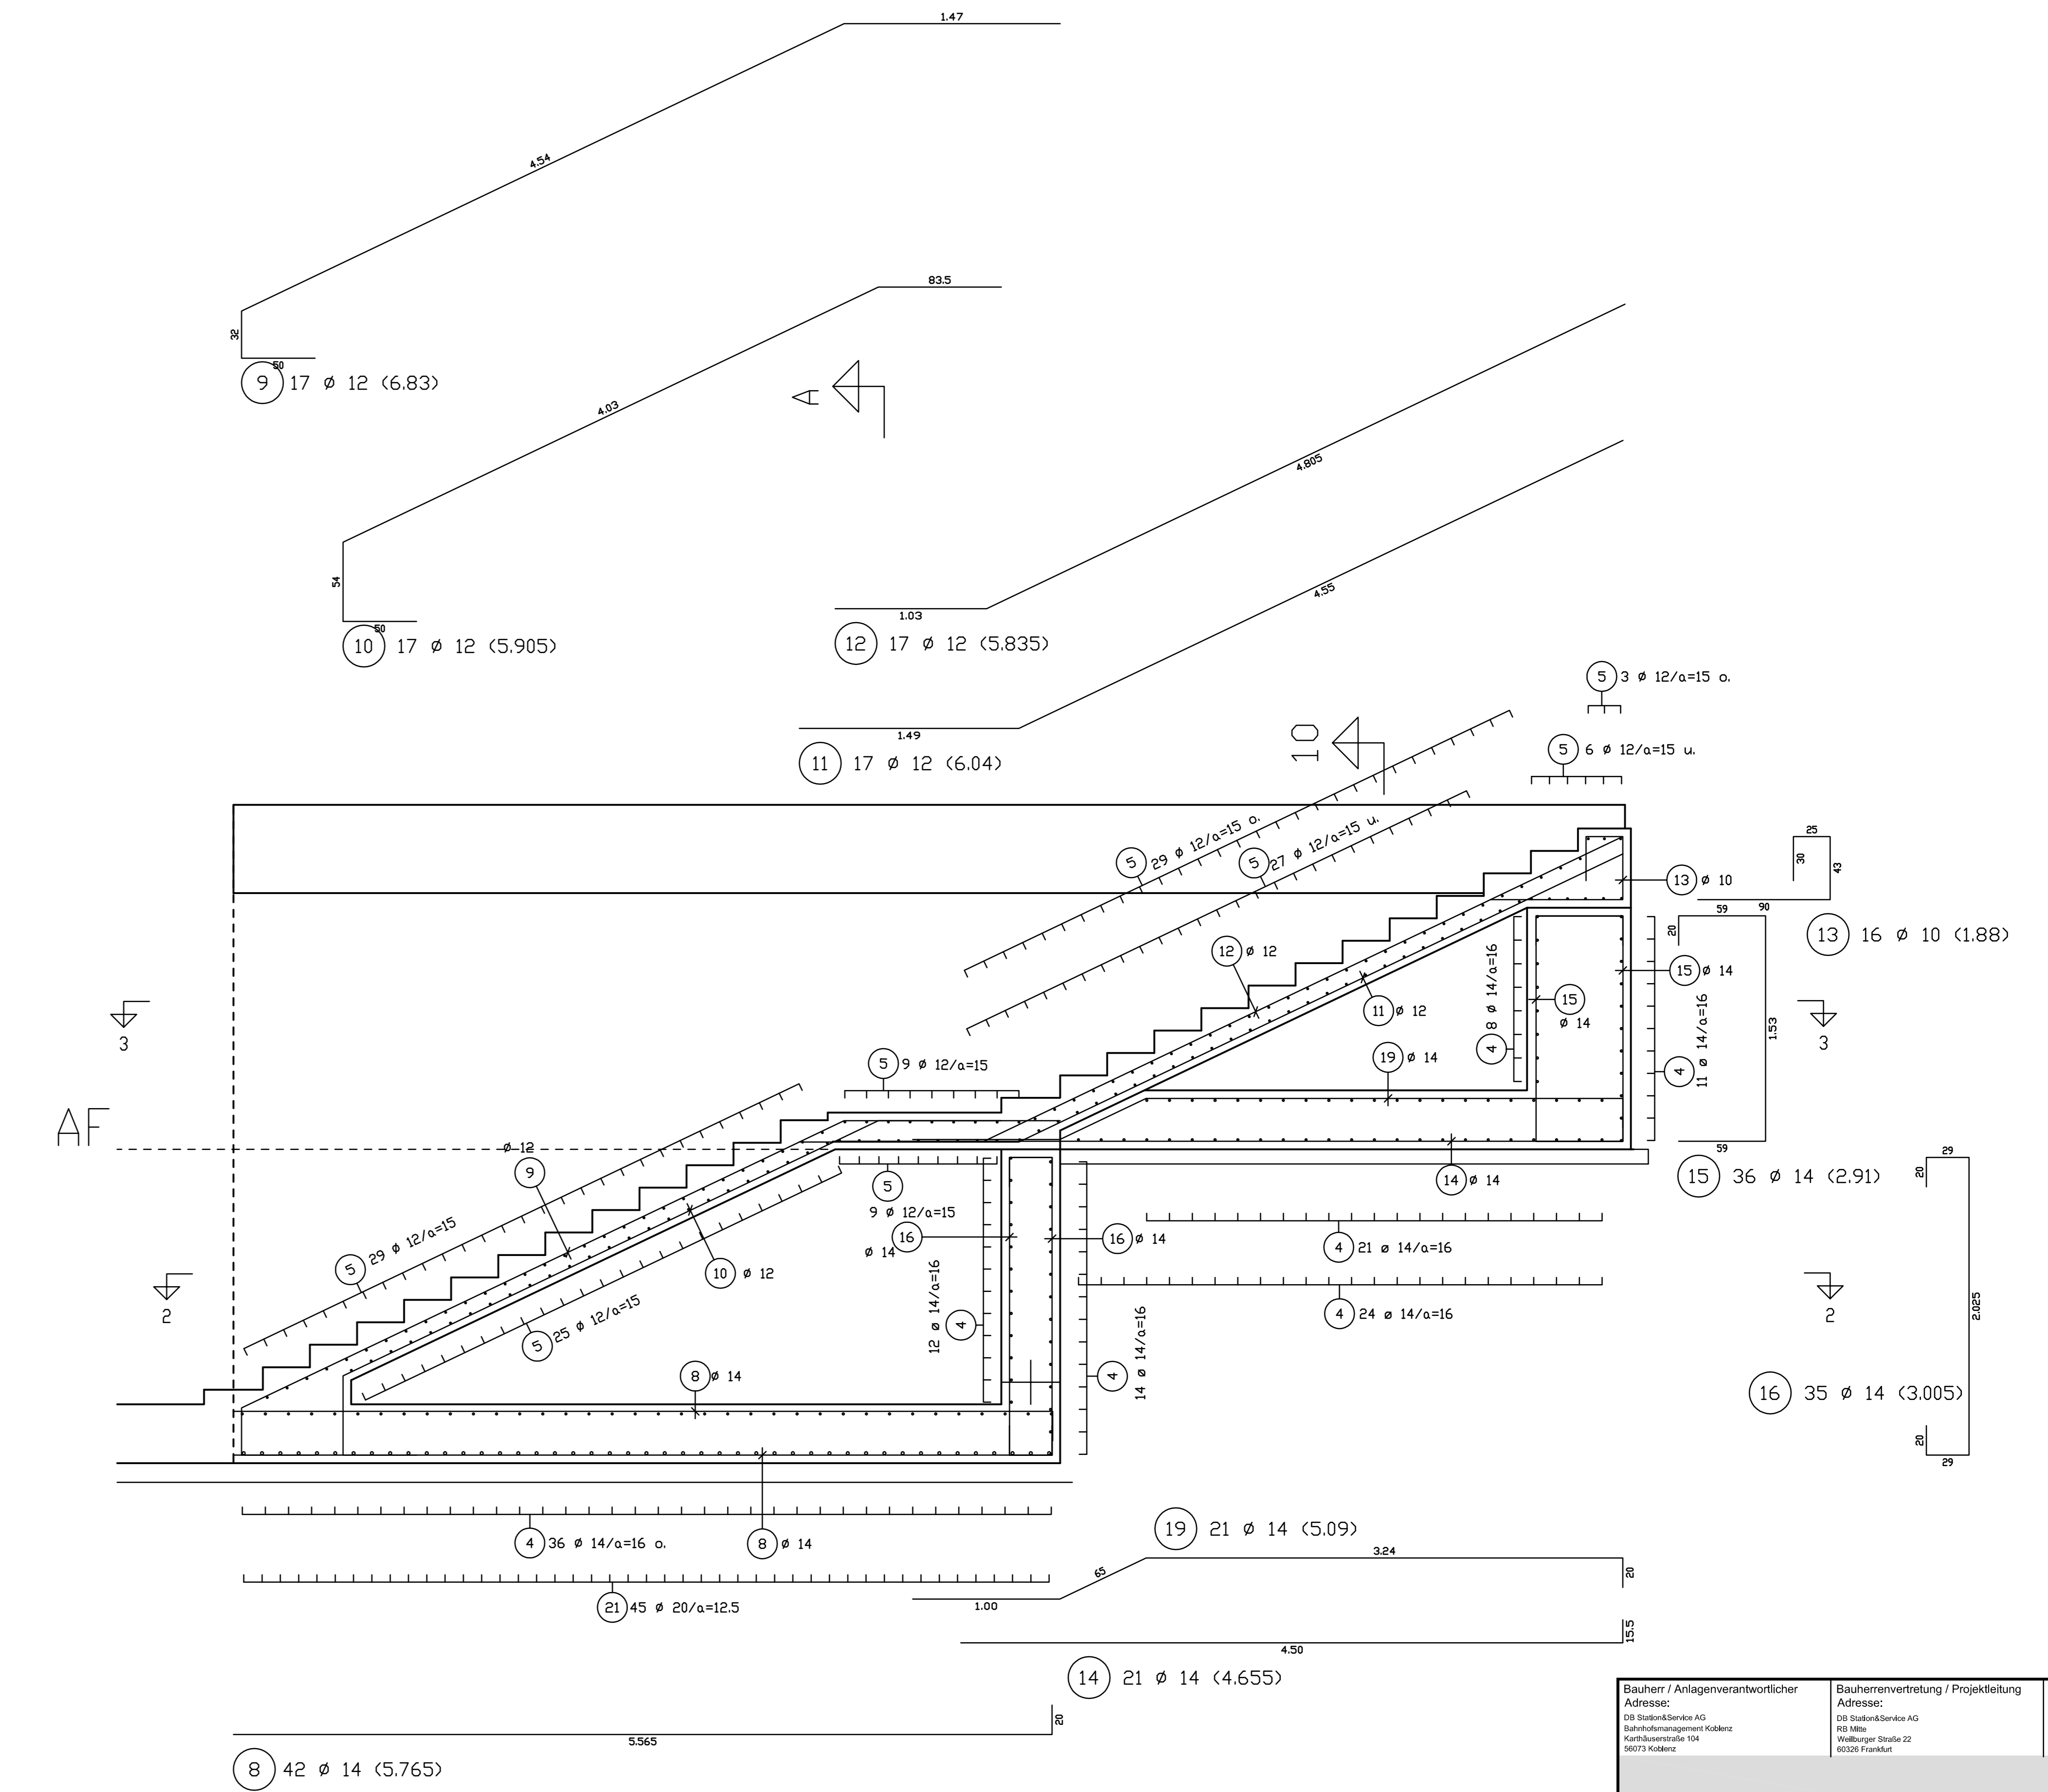


Schnitt 2 - 2 M = 1:25

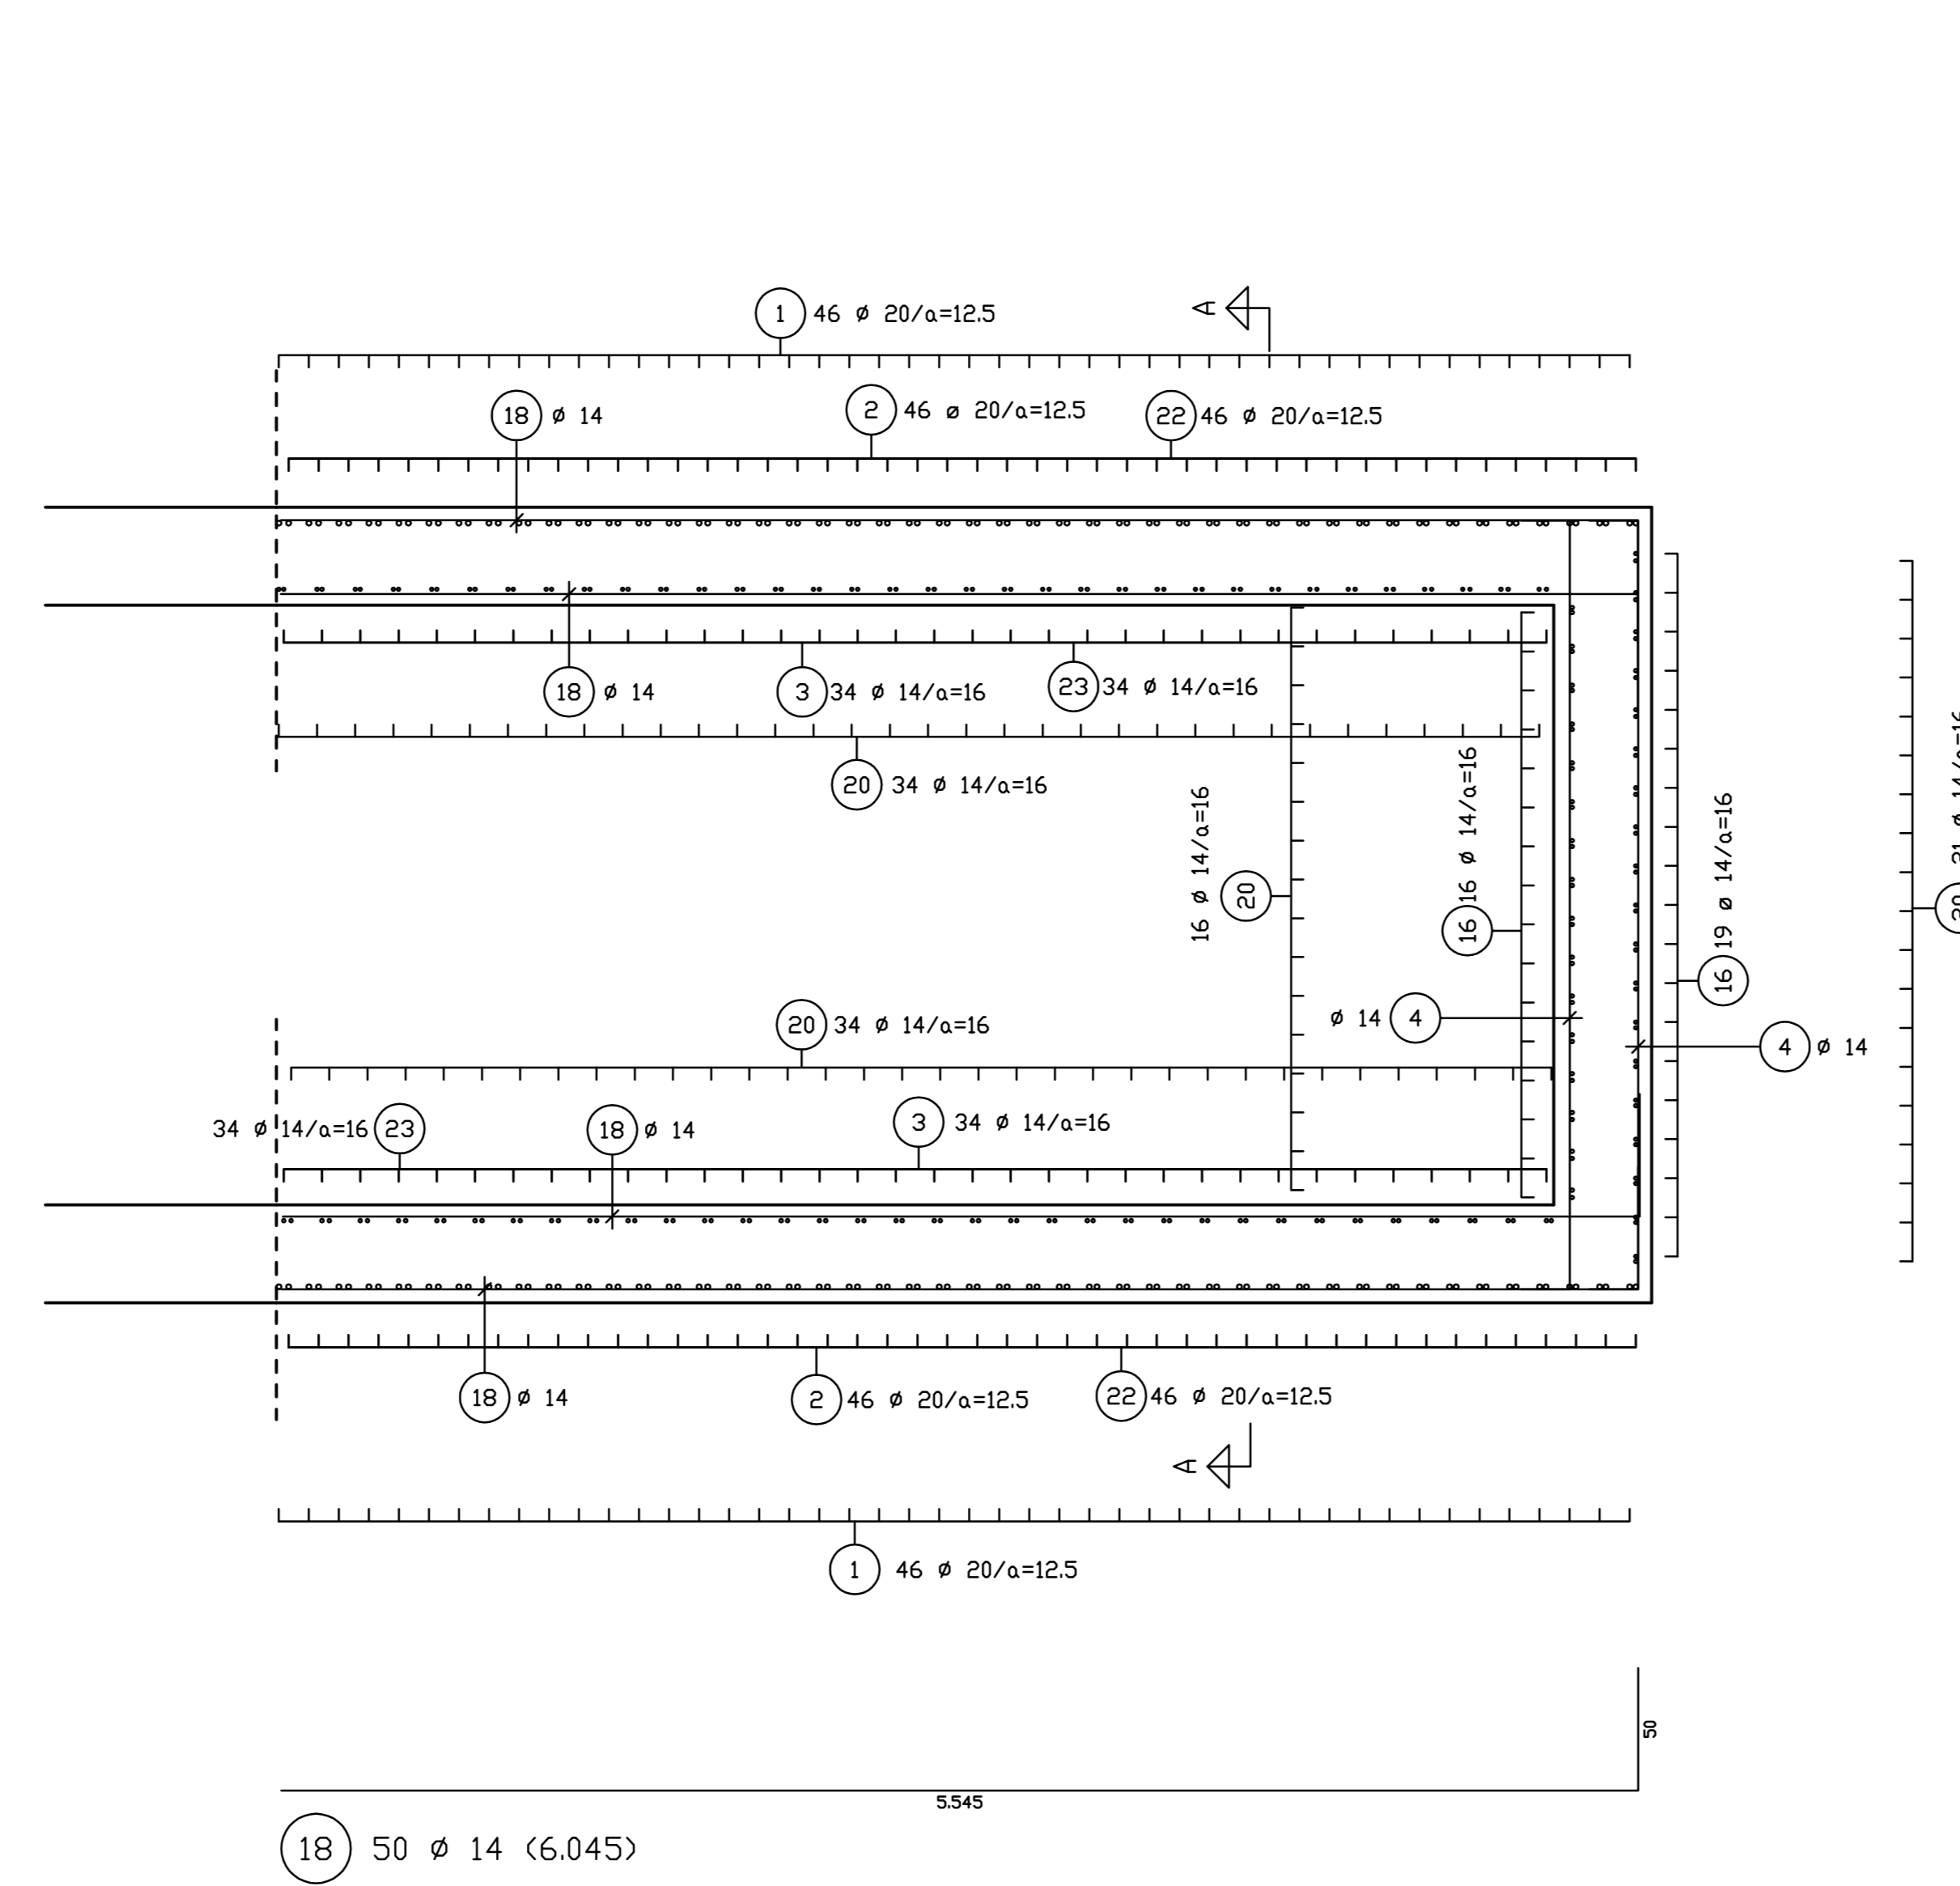

Querschnitt 10 - 10 M = 1:25

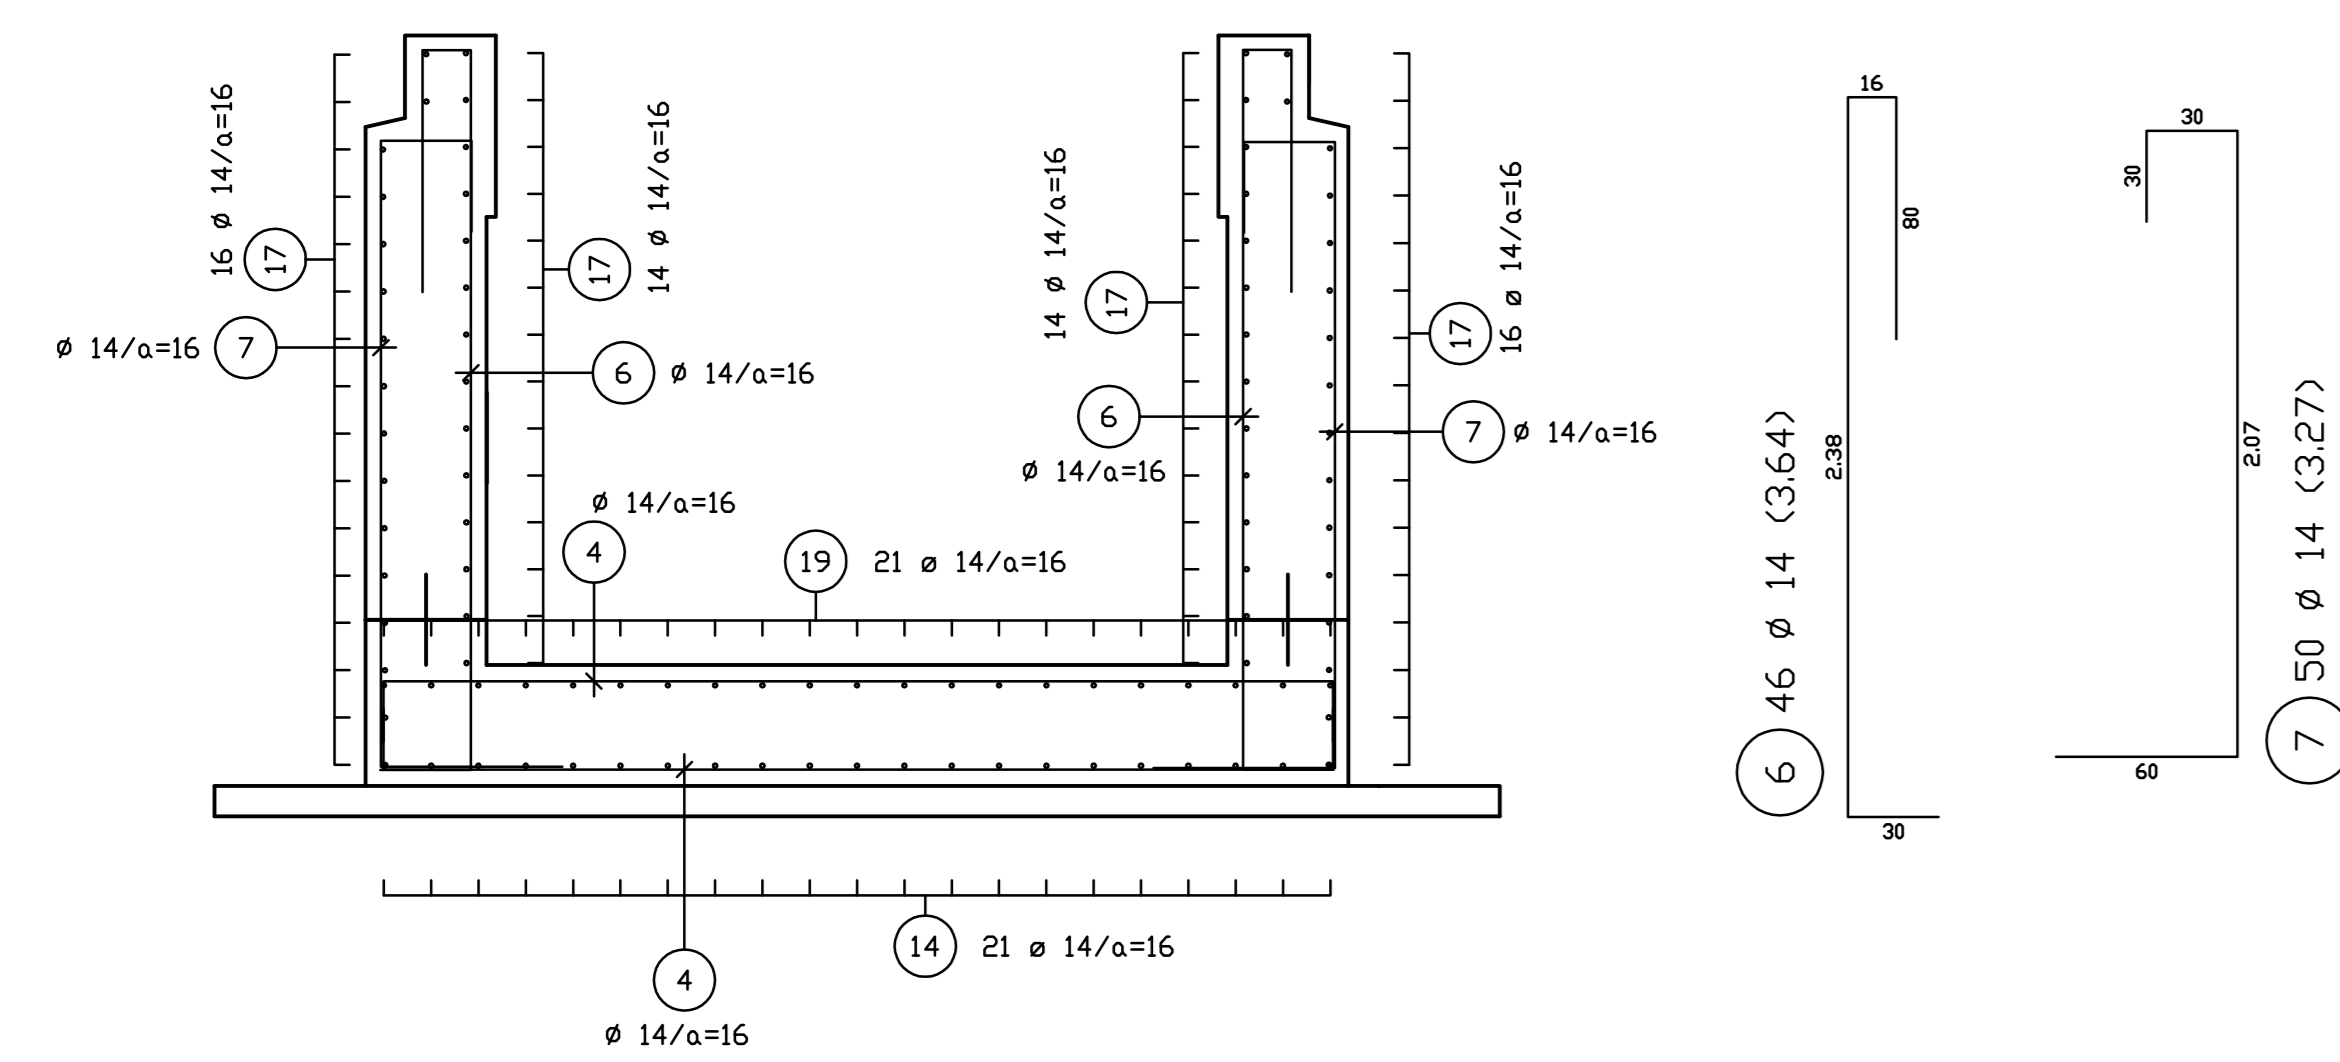


Schnitt 3 - 3 M = 1:25

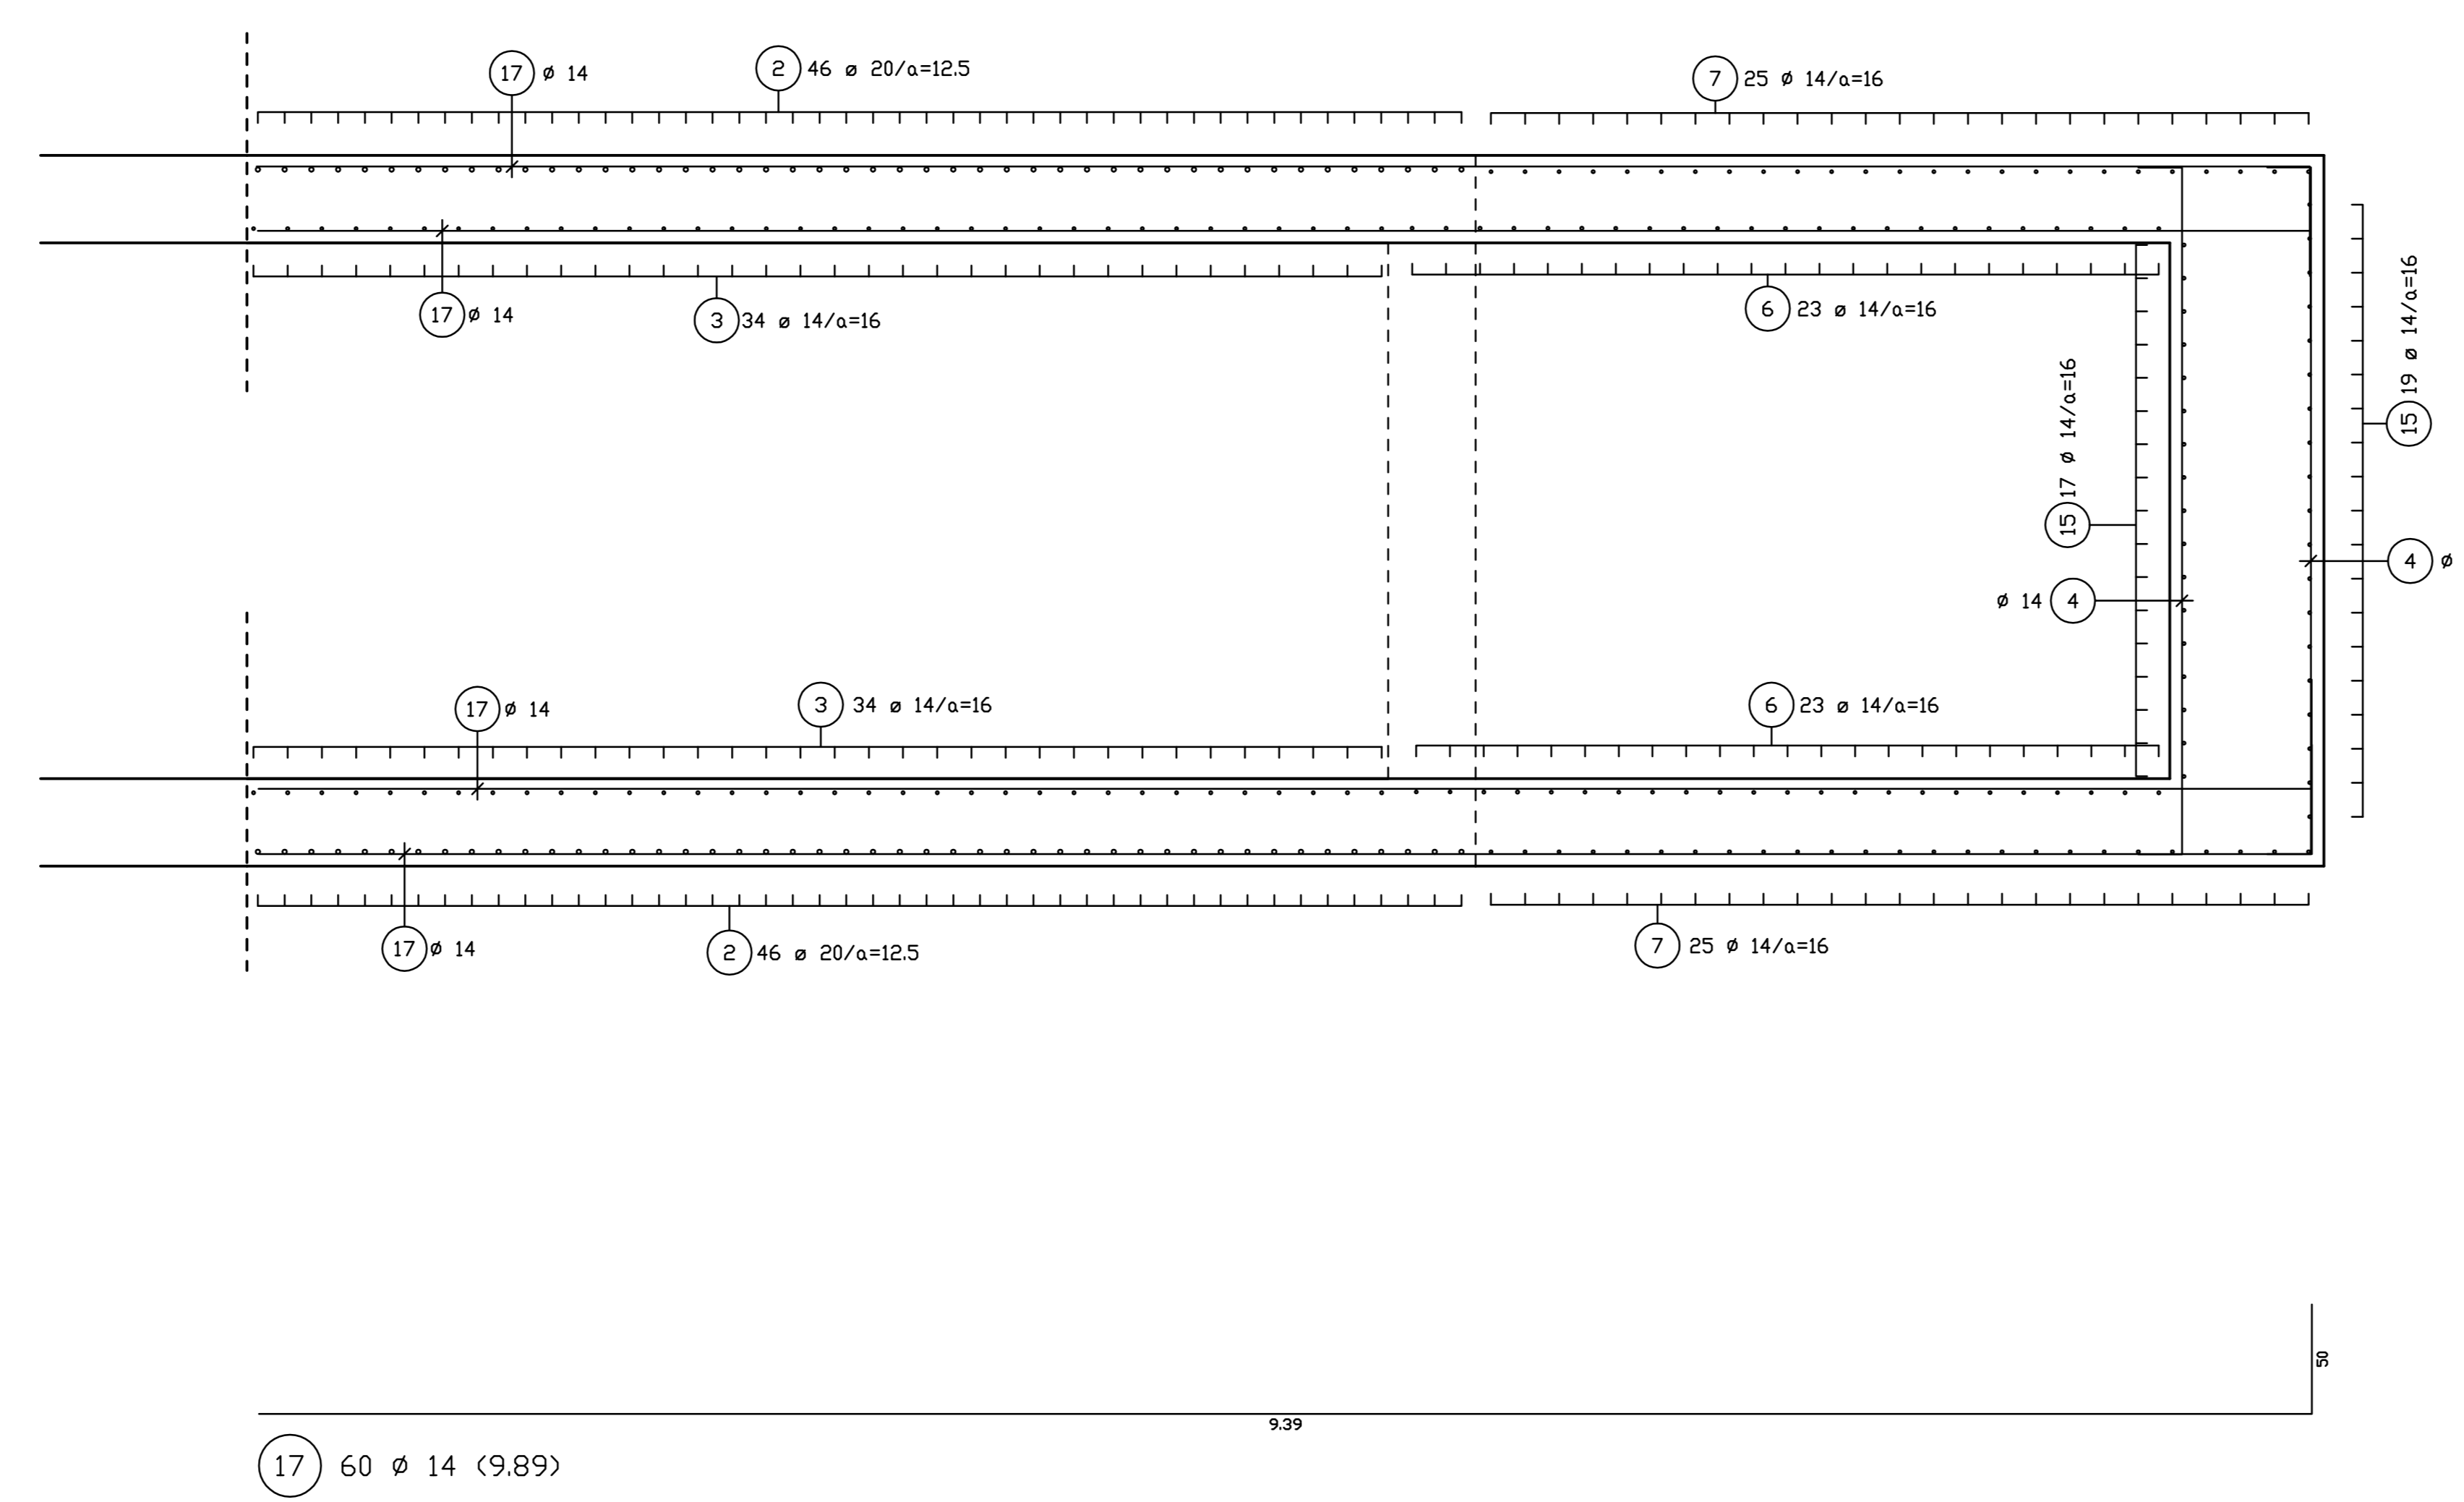

Baustoffangaben

Bauart	Beton	Exposition	Anforderung	Bauzustand	Betonstahl
Auftragsschicht	C 30 / 37 LP	XC 4, XD 1, XF 4	III	-	Bst 500 S (B)
Bodenplatte	C 30 / 37 LP	XC 4, XD 1, XF 4	III	-	Bst 500 S (B)
Treppenanlage	C 30 / 37 LP	XC 4, XD 1, XF 4	III	-	Bst 500 S (B)
Filtration	C 12 / 15	X 0	-	-	-
Vorspannung	-	-	-	-	-

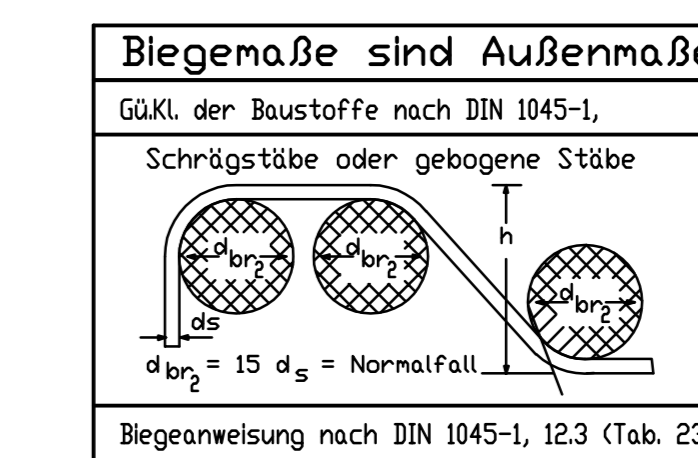

Betondeckung der Stahleinlage in cm (C nom)

Bodenplatte 5 cm oben und unten

Haken $a_{s1} = 4 d_s$ bzw. 7 d_s

Bügel $a_{s1} = 4 d_s$ bzw. 7 d_s

Bauehr / Anlagenverantwortlicher		Bauehrvernehmung / Projektleitung		DB NETZE
Sonderprogramm Personenbahnhöfe Umbau Bahnhof Neuwied				
Projekt-Nr.: G01577020				
Bearbeitung		Name (Druckchrift)	Datum	Unterschrift
gezeichnet		Schulz	24.09.2019	
gezeichnet		Schulz	24.09.2019	
Qualitätsprüfung		Faber	24.09.2019	
Interne Qualitätsprüfung des Bauherrn: Die Bauwerke der Ausführenden sind nach den "Technische Bau-Qualitätsmanagement" (TBM) geprüft.				
Prüfvermerk bautechnischer Prüfer gemäß VV BAU bzw. Gültigkeit / Plangröße gemäß VV BAU-STE.				
Einen Freigabe wird zugewiesen: <input type="checkbox"/> ja - ohne Auflagen <input type="checkbox"/> ja - mit Auflagen <input type="checkbox"/> nein - überprüfendes Unternehmen wird erneut vorqualifiziert				
TBM-Bearbeitungs-Nr.:				
Name (Druckchrift)		Datum	Unterschrift	
Bauvorhabenverantwortlicher		Datum	Unterschrift	
Freigabe zur Ausführung gem. Freigabestrichen				
Freigabe Nr.:				
Name (Druckchrift)		Datum	Unterschrift	
Name (Druckchrift)		Datum	Unterschrift	
Bauehrvernehmung / Projektleitung				
Name (Druckchrift)		Datum	Unterschrift	
Die Übereinstimmung mit der Ausführung bestätigt:				
Aufsichtnehmer:		Datum	Unterschrift	
Name (Druckchrift)		Datum	Unterschrift	
Name (Druckchrift)		Datum	Unterschrift	
Name (Druckchrift)		Datum	Unterschrift	